

PLANO DE LOCALIZACIÓN
ESCALA 1/10000


DEPARTAMENTO : LIMA
 PROVINCIA : LIMA
 DISTRITO : CARABAYLLO

FUNDO VALLE CHILLON PROYECTO PUNCHAUCA
 U.C 15250 PARCELA N°41 (PREDIO RUSTICO)

PROPIETARIO

MIRIAM ALISE LAZO CCAHUJANA

| | | | |
|--------|----------|-----------|-------------|
| PLANO | | UBICACION | |
| ESCALA | INDICADA | FECHA | AGOSTO 2023 |
| | | LABOR | |
| | | U-01 | |

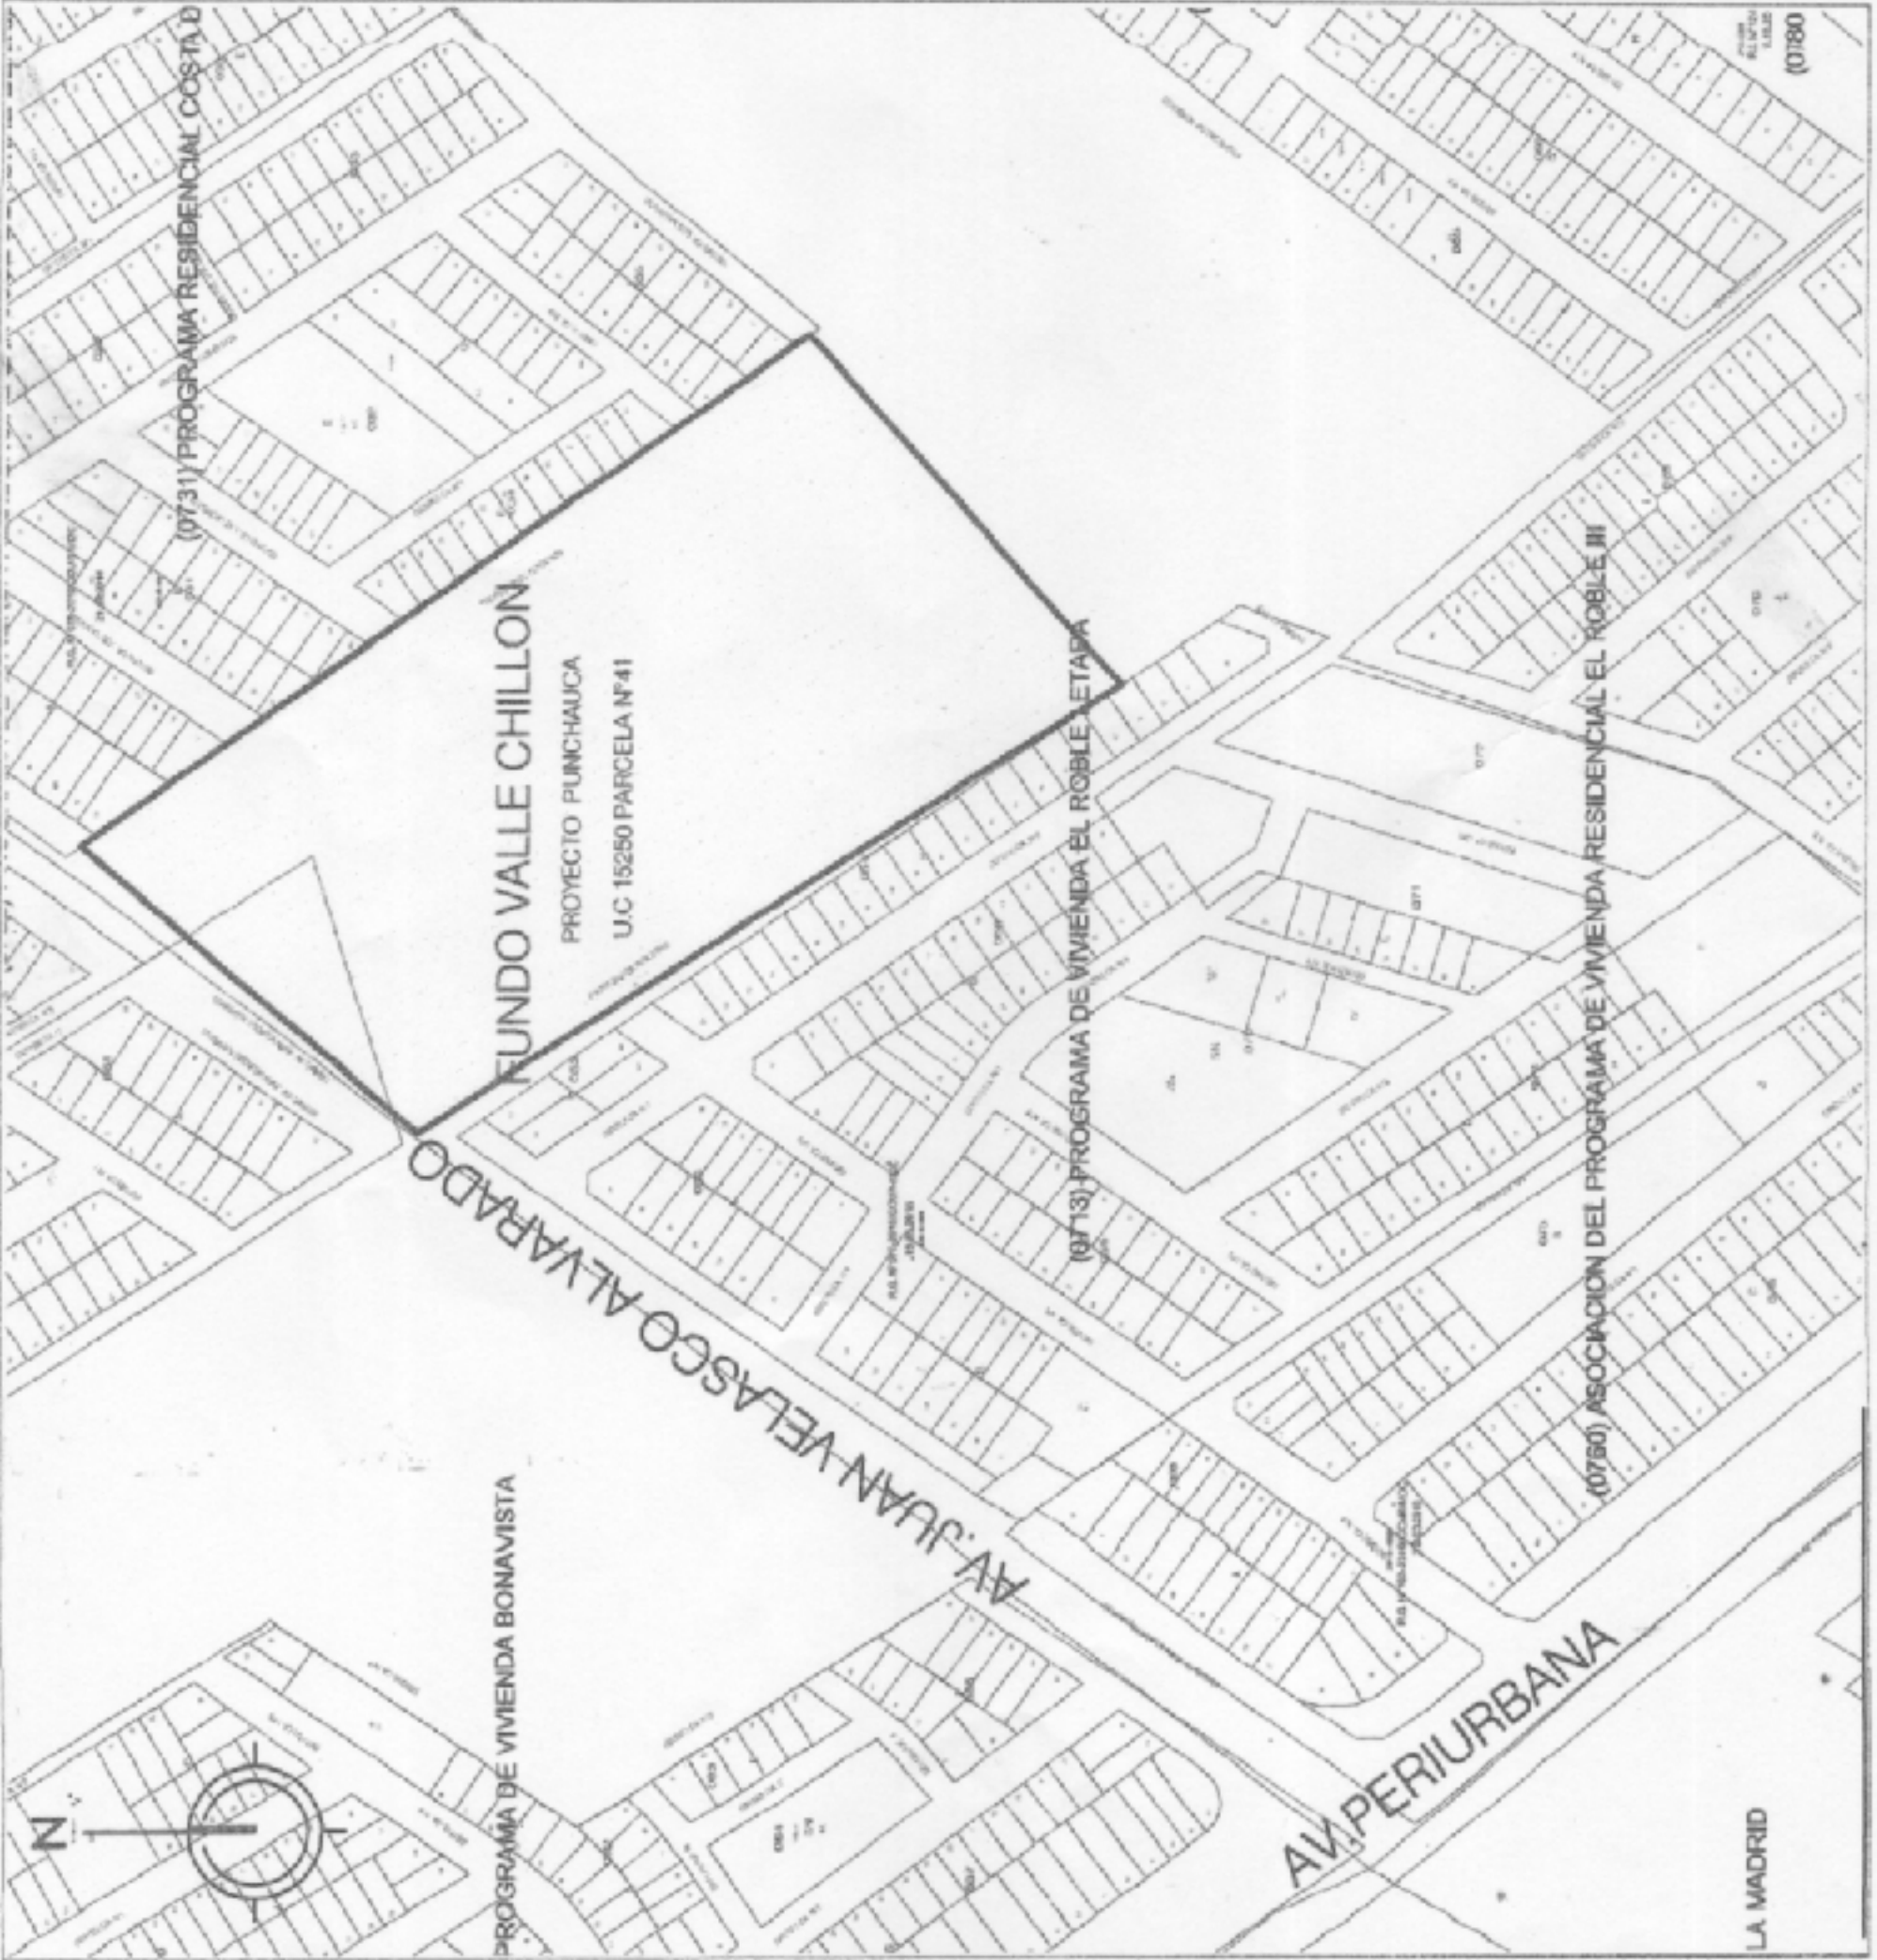

(0731) PROGRAMA RESIDENCIAL COSTA D

FUNDO VALLE CHILLON
 PROYECTO PUNCHAUCA
 U.C 15250 PARCELA N°41

(0713) PROGRAMA DE VIVIENDA EL ROBLE LETAPÁ

(0750) ASOCIACION DEL PROGRAMA DE VIVIENDA RESIDENCIAL EL ROBLE III

PROGRAMA DE VIVIENDA BONAVISTA

AV. JUAN VELASCO ALVARADO

AV. PERIURBANA

LA MADRID

ESCALA 1/1000

