


PLANO TOPOGRAFICO

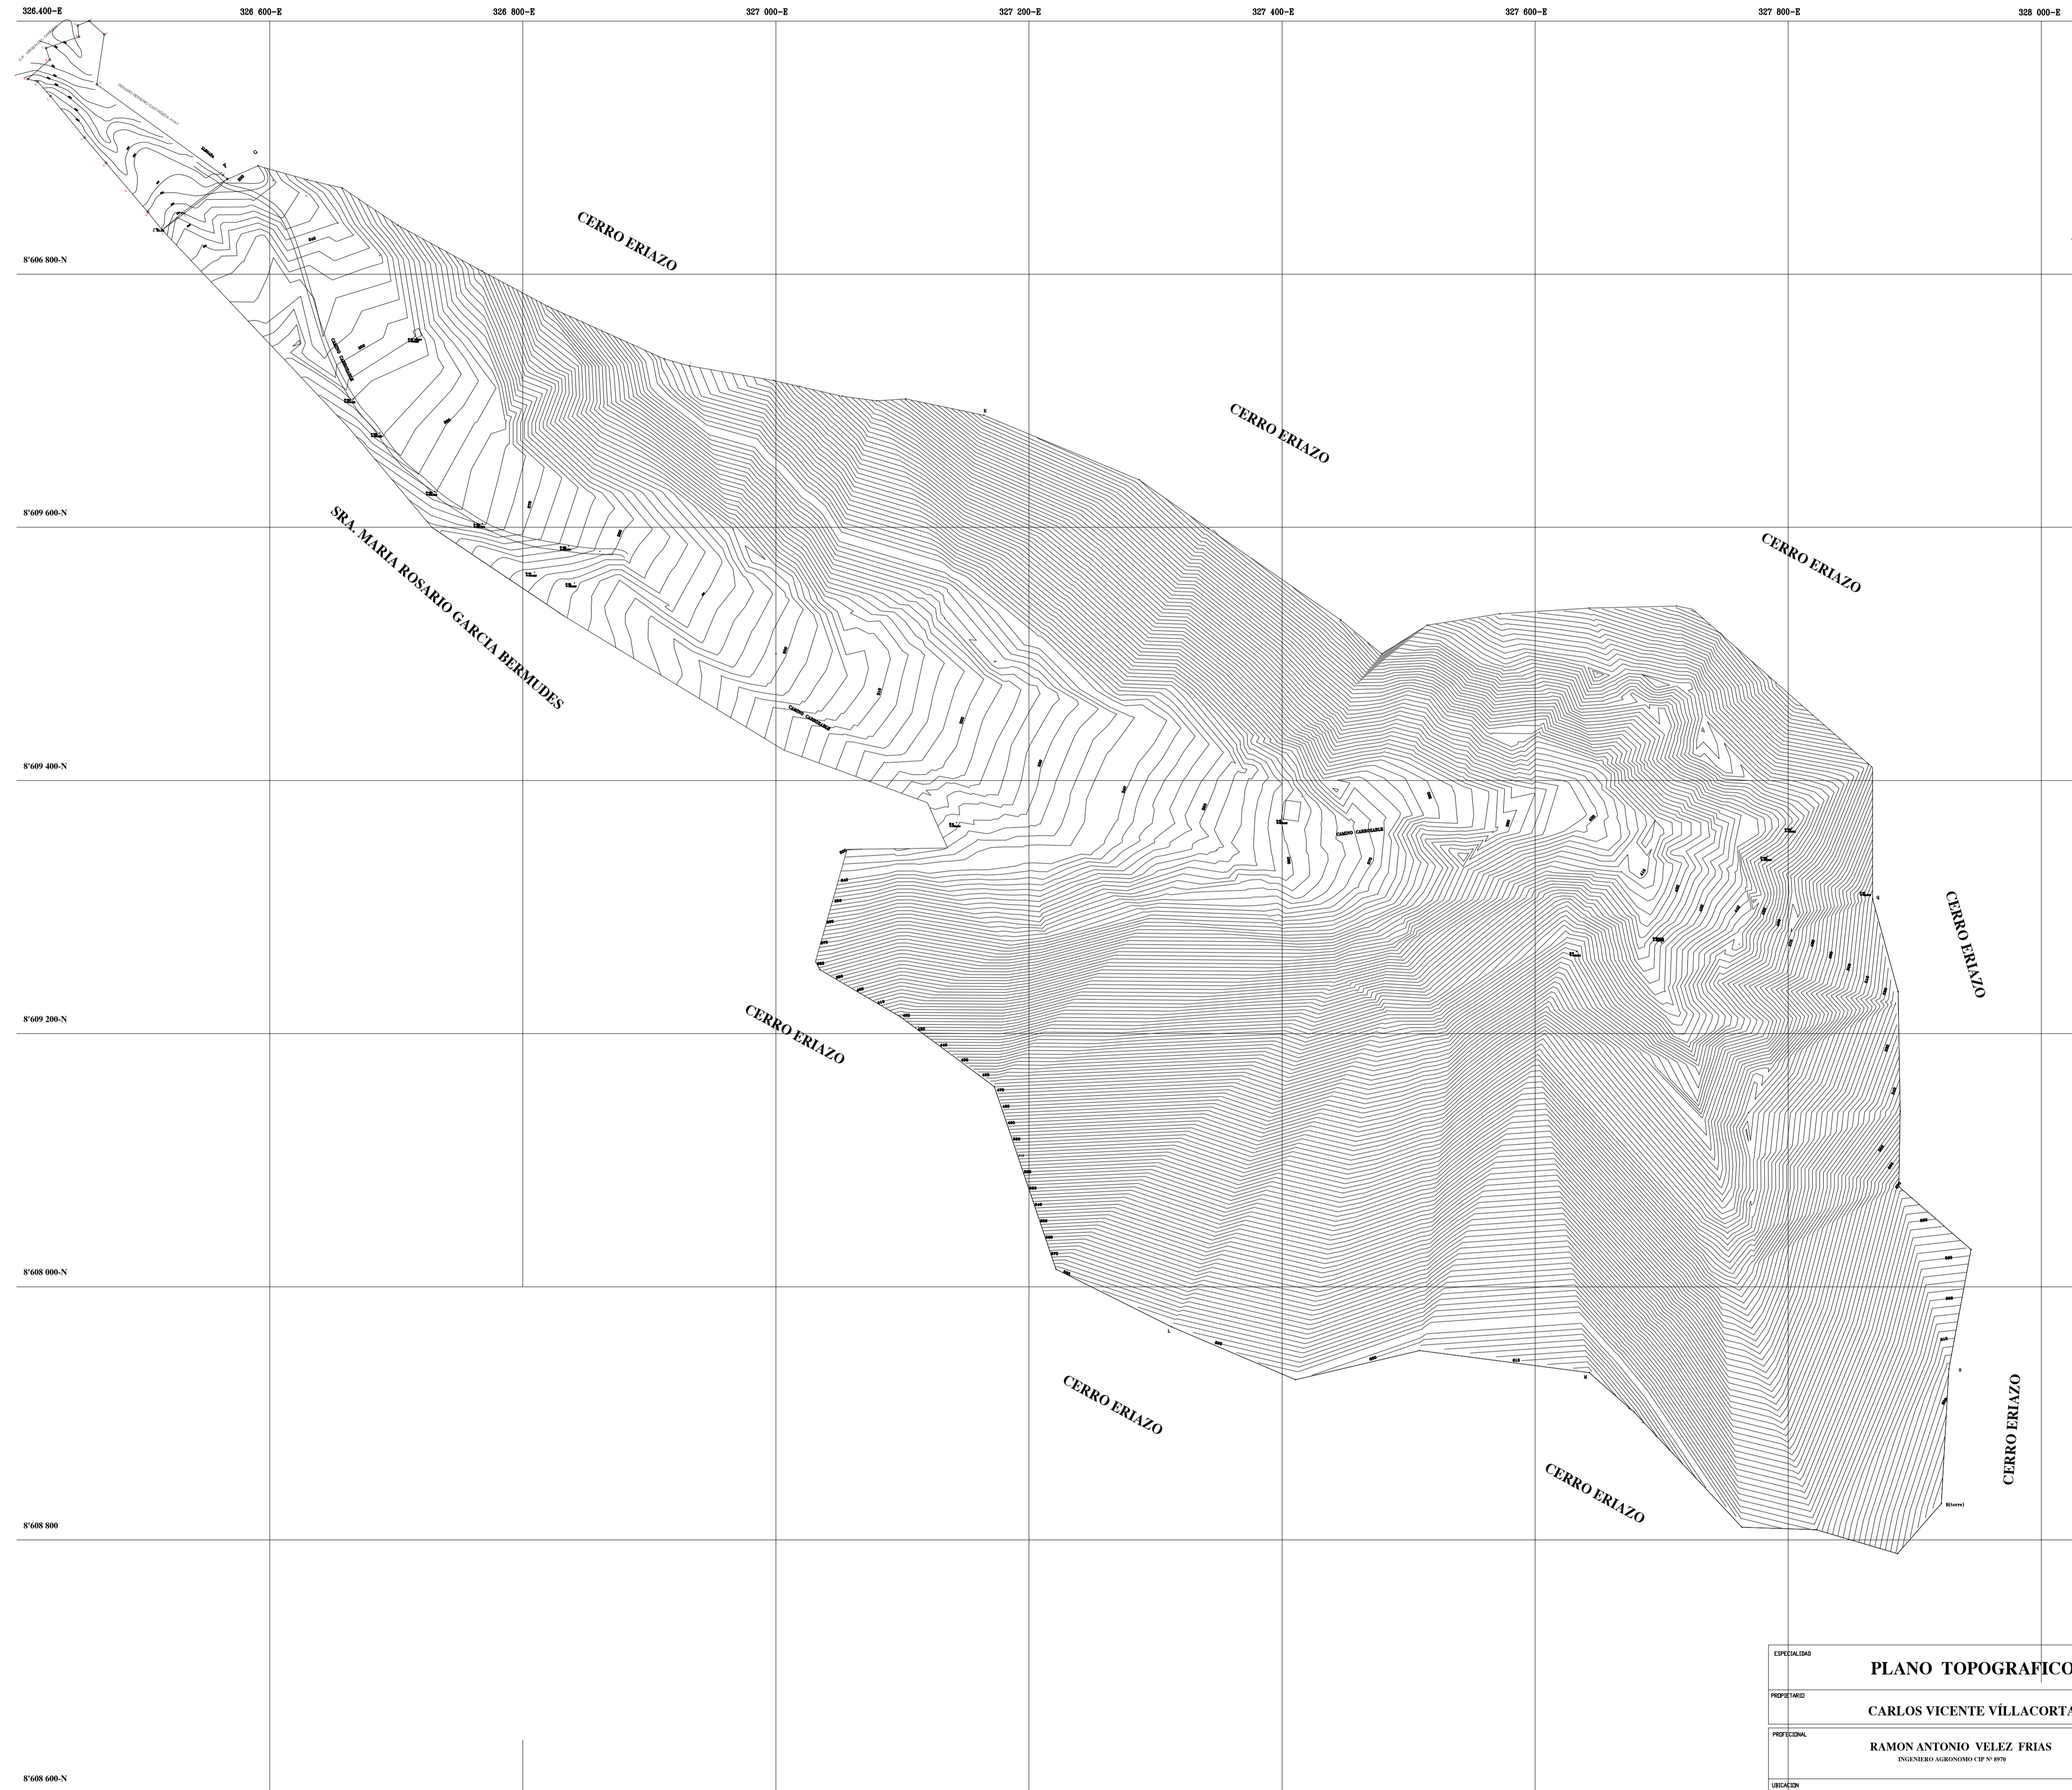

ESPECIALIDAD	<b>PLANO TOPOGRAFICO</b>			
PROPIETARIO	<b>CARLOS VICENTE VÍLLACORTA DÍAZ</b>			
PROFESIONAL	<b>RAMON ANTONIO VELEZ FRIAS</b> INGENIERO AGRONOMO CIP N° 8978			LÁMINA
UBICACIÓN	VALLE DE MALA SECTOR ALTOS DE HUAYUNA LOTE "QUEBRADA ESCONDIDA" DST. CALANGO PROV. CAÑETE DEPART. LIMA			<b>P-01</b>
AREA	62.3811 ha.	LEVANT.	TOP.F. QUISPE H.	FECHA
			R.Q.A.	SEPTIEMBRE 2011
			ESCALA	SISTEMA
			1/2000	PSAD 56